



VAADE LILLE TÄNAVALT, LÕUNAST

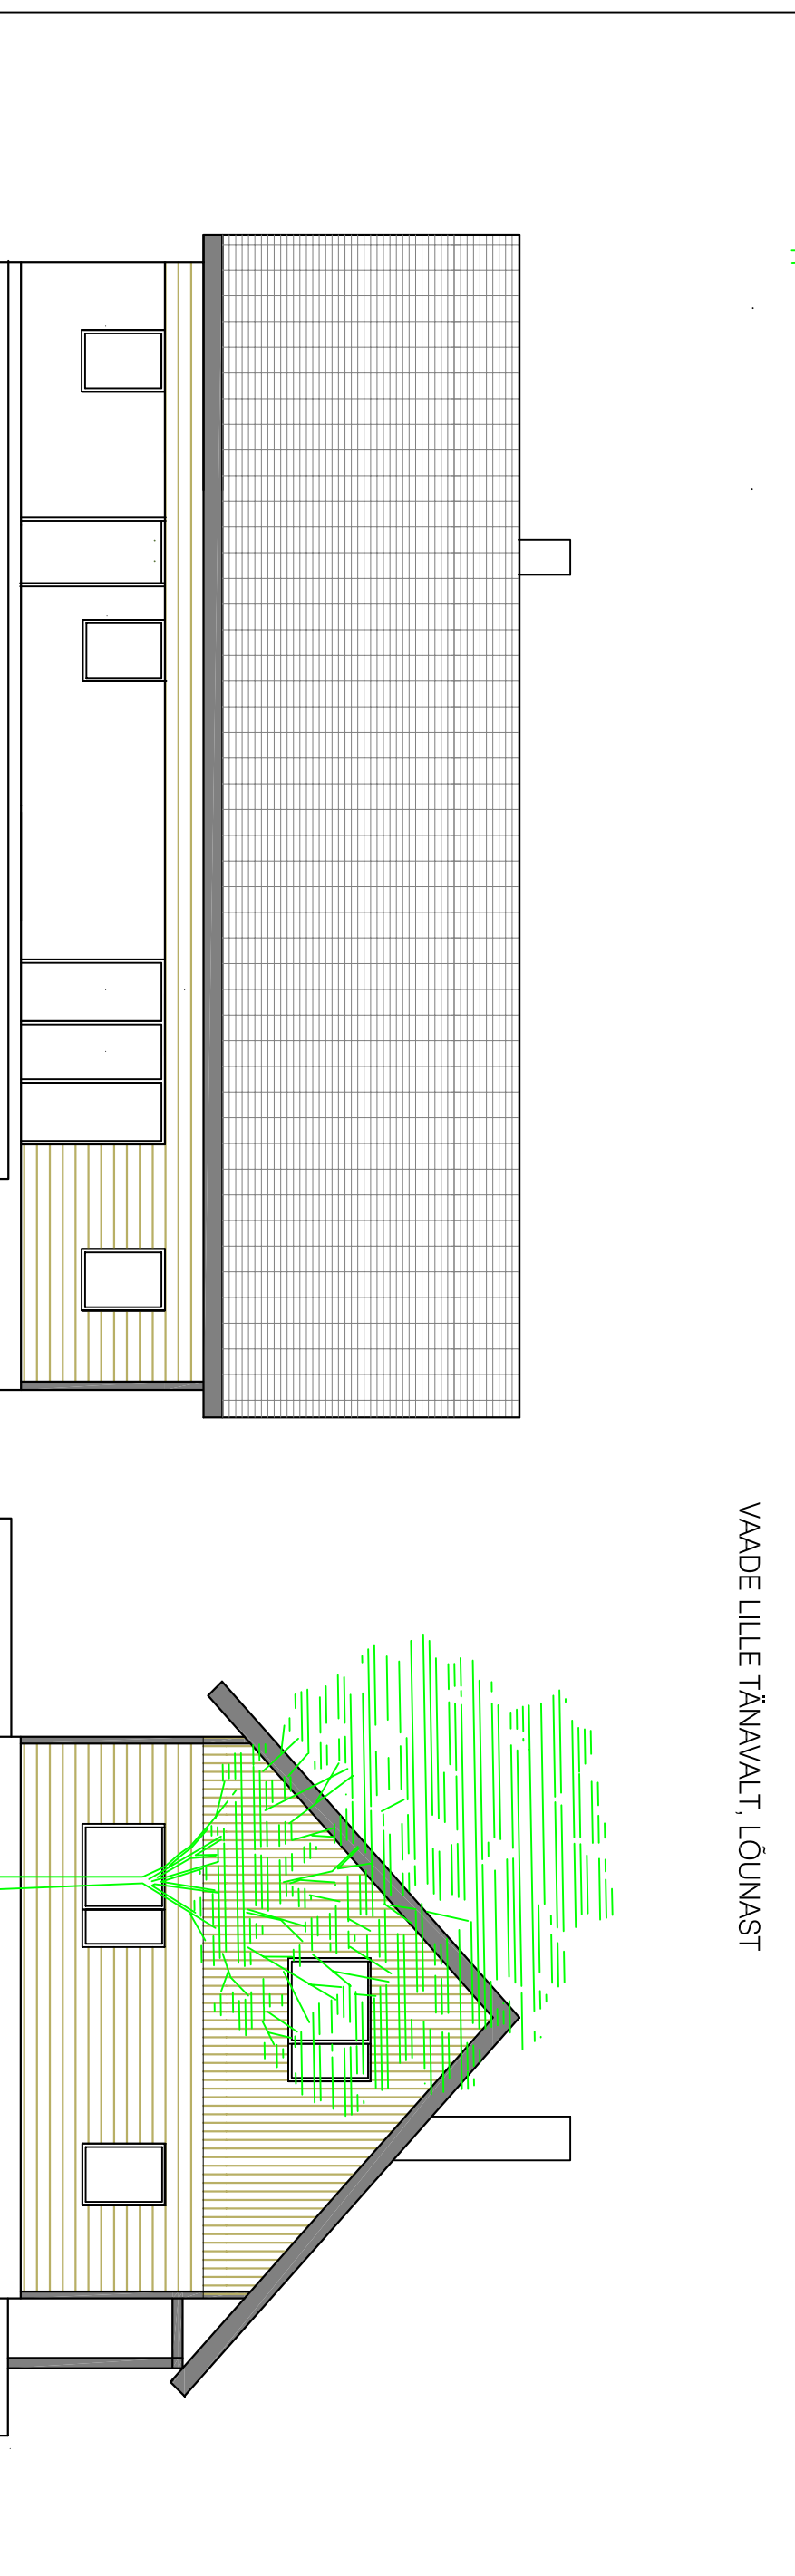

VAADE PÕHJAST

VAADE LÄÄNEST

 <p>KATRIN OJDJÄRVE ARHITEKTUURIBÜROO reg. nr. 10519996 Sostra 4-8 tel 52 88 158</p>	<p>Viljandimaa, Abja vald, Abja-Paluoja linn Lille tn 14 ja 16 DETAILPLAANEERING</p>
<p>arhitekt K. Oidjärv</p>	<p>VÕIMALIKU ELAMU VAADED LÕUNAST, PÕHJAST JA LÄÄNEST m 1:100</p>
<p>DP eskiis TÕÖ T07/2010 leht 4</p>	<p>leht 4</p>